



LOTE 156 SUPERFICIE 179.69 M².

MEDIDAS Y COLINDANCIAS:



AL SURESTE 10.8650 MTS. CON LOTE 157.

AL SUROESTE 18.9389 MTS. CON LOTE 155.

AL NORTE 10.0290 MTS. CON BLVD. BAHIA MARINA MAZATLAN.

AL NORESTE LC = 3.2474 MTS. CON BLVD. BAHIA MARINA MAZATLAN.

12.3656 MTS CON CALLE BAHIA TOPOLOBAMPO.

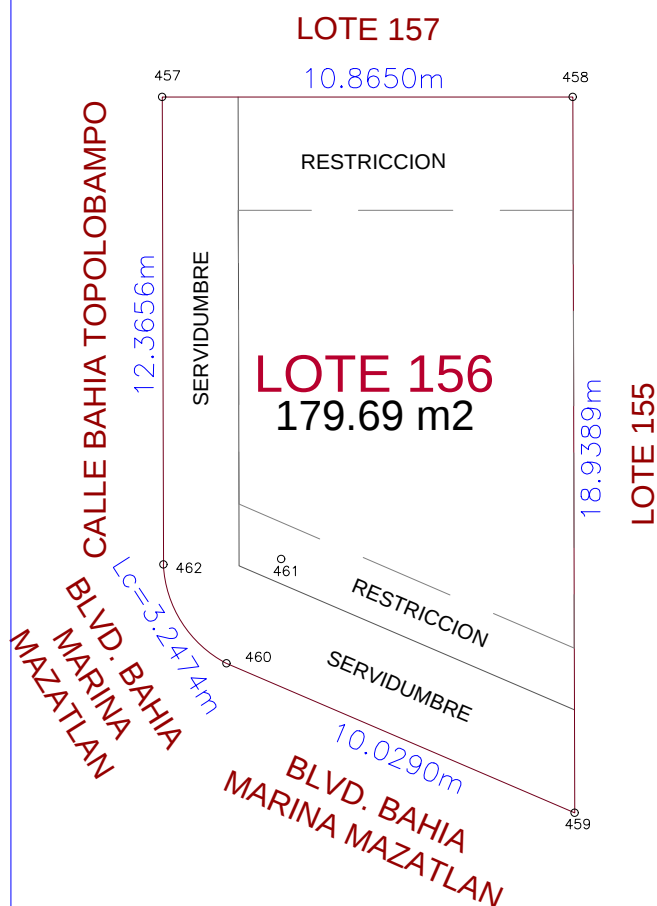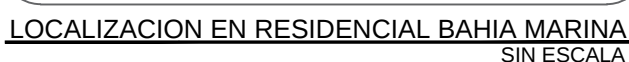

PLANO DE LOTE
ESCALA 1:200

"RESTRICCIONES"

FRENTE **4.00 ML**

DE LOS CUALES:

- RESTRICCION: 1.50 ML
- SERVIDUMBRE: 2.50 ML

FONDO **3.00 ML**

LATERAL IZQ. 2.00 ML

DE LOS CUALES:

- RESTRICCION: 0.00 ML
- SERVIDUMBRE: 2.00 ML

CUADRO DE CONSTRUCCION LOTE 156						
LADO		RUMBO	DISTANCIA	V	C O O R D E N A D A S	
EST	PV				Y	X
				459	9,984.0034	10,355.1561
459	460	S 87°13'40.2491" E	10.0290	460	9,983.5184	10,365.1734
460	462	S 52°55'58.2655" E	3.1027	462	9,981.6483	10,367.6491
		CENTRO DE CURVA		461	9,980.4243	10,364.7804
		DELTA = 59°39'16.8"	38" LONG. CURVA = 3.2474			
		RADIO = 3.1189		1,7882		
462	457	S 20°36'17.2893" E	12.3656	457	9,970.0737	10,372.0008
457	458	S 69°32'28.4944" W	10.8650	458	9,966.2761	10,361.8211
458	459	N 20°36'17.2893" W	18.9389	459	9,984.0034	10,355.1561

SUPERFICIE = 179.6945 m2